


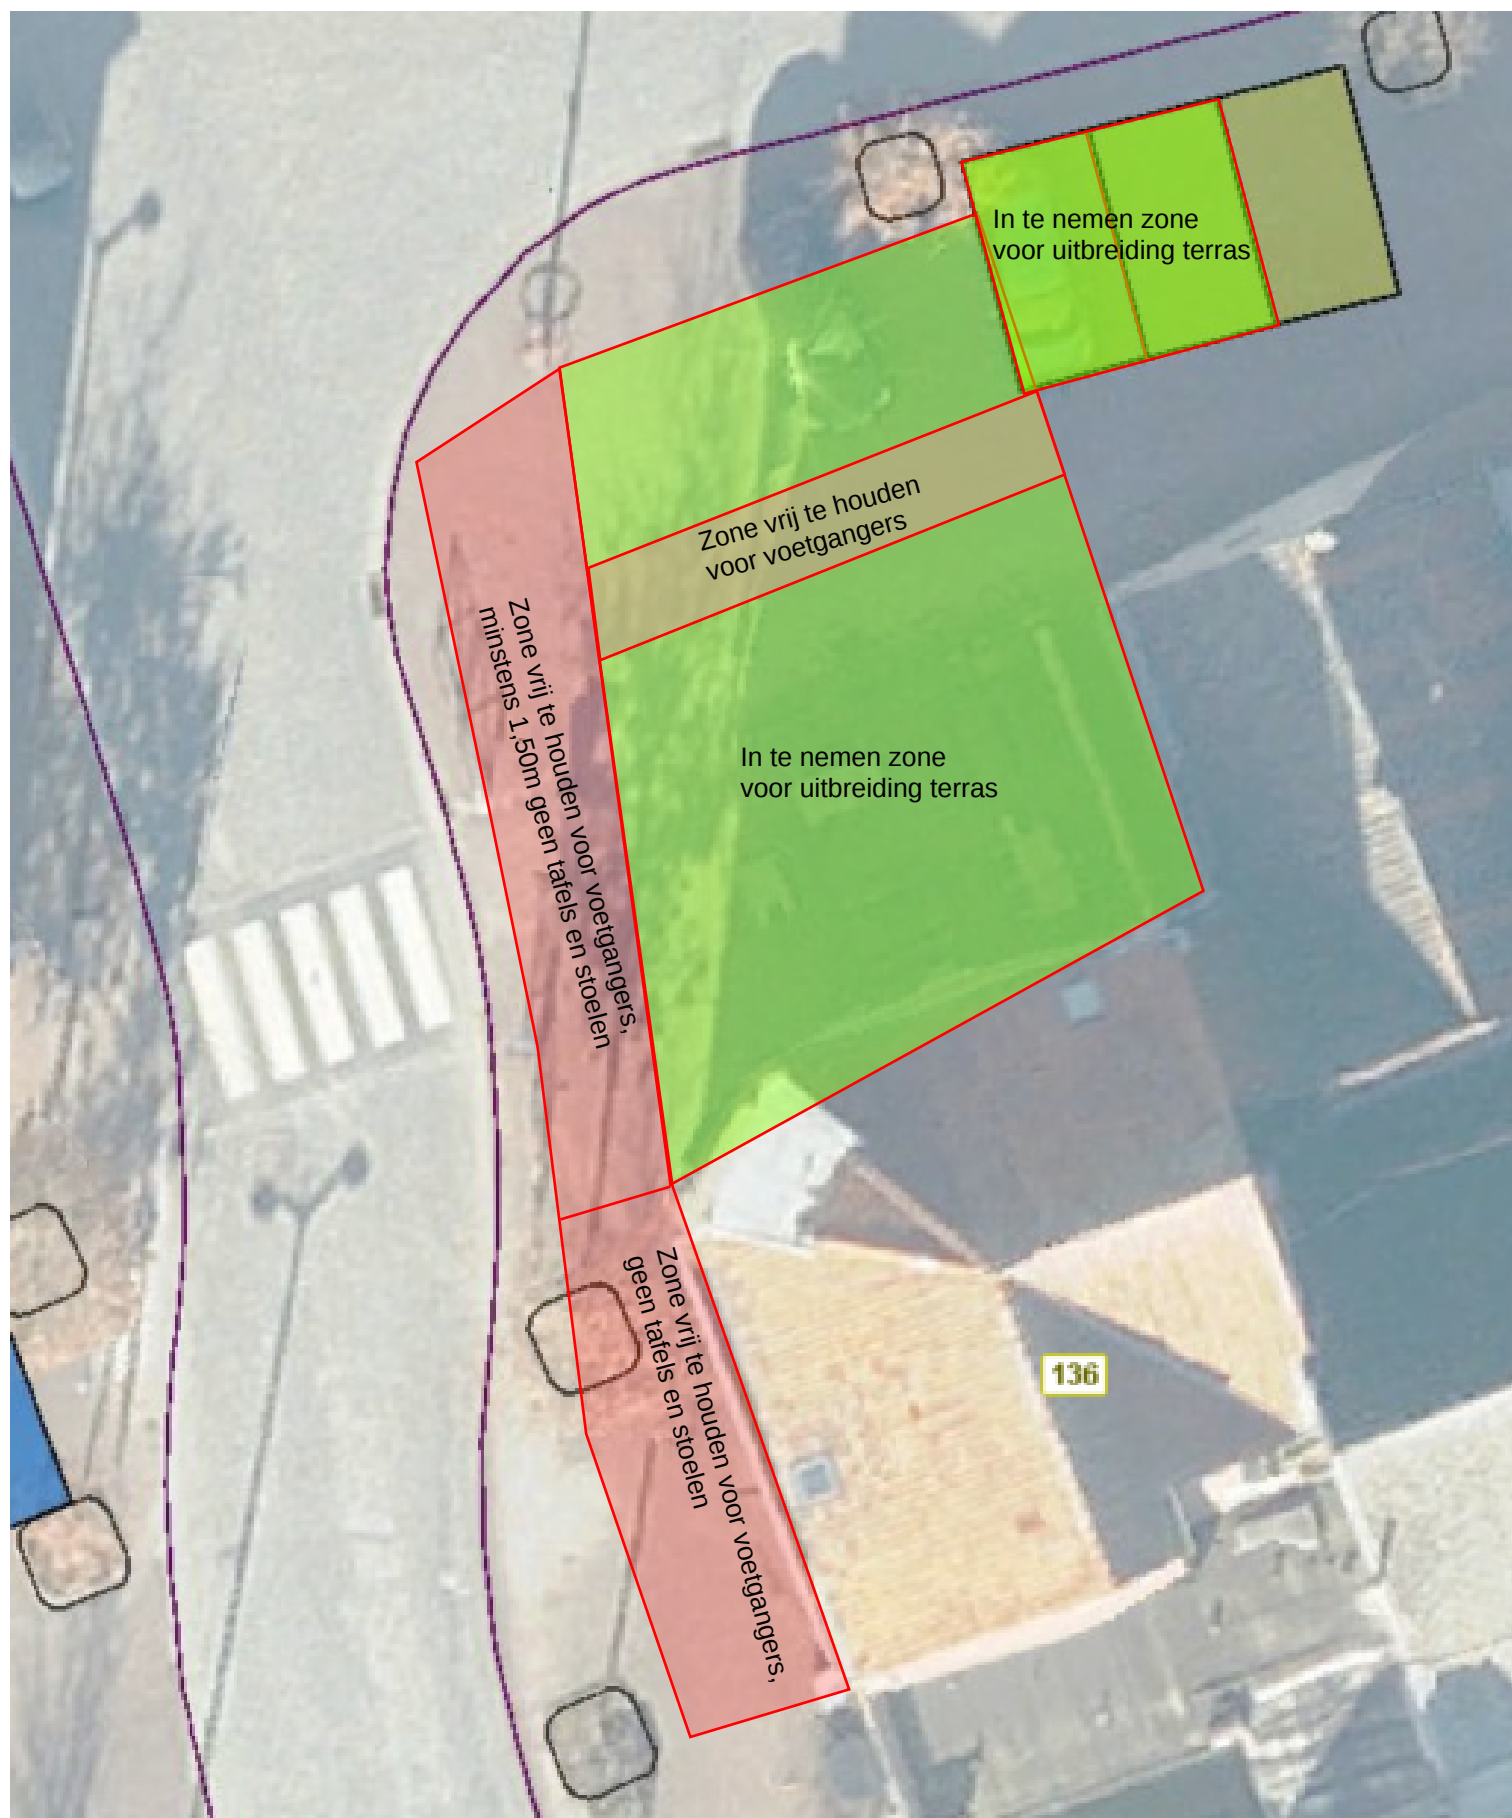

In te nemen zone
voor uitbreiding terras

Zone vrij te houden
voor voetgangers

In te nemen zone
voor uitbreiding terras

Zone vrij te houden voor voetgangers,
minstens 1,50m geen tafels en stoelen

Zone vrij te houden voor voetgangers,
geen tafels en stoelen

136