



Technische Fiche Grafmonumenten

(bijlage bij huishoudelijk reglement begraafplaatsen)

versie:	1.0	
opgesteld door:	dienst burgerzaken & dienst openbare werken	7/04/2025
goedgekeurd door:	college van burgemeester en schepenen	14/04/2025
	gemeenteraad van Steenokkerzeel	24/04/2025


Technische Fiche Grafmonumenten (UITDOVEND !)

- niet-geconcedeerde gronden, geconcedeerde gronden of kelders

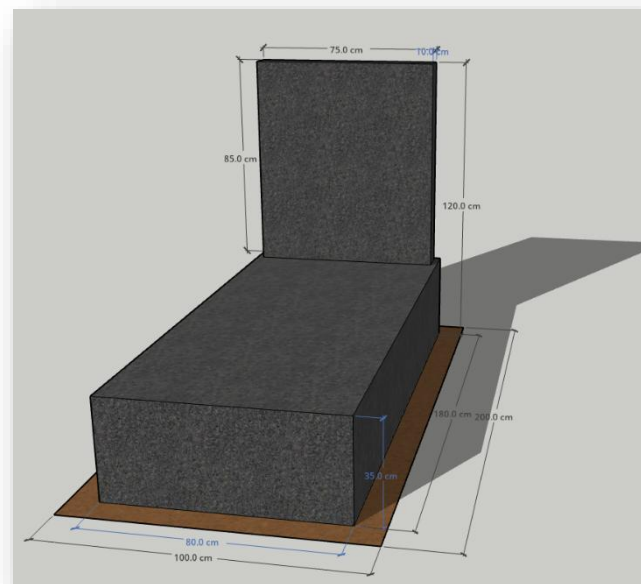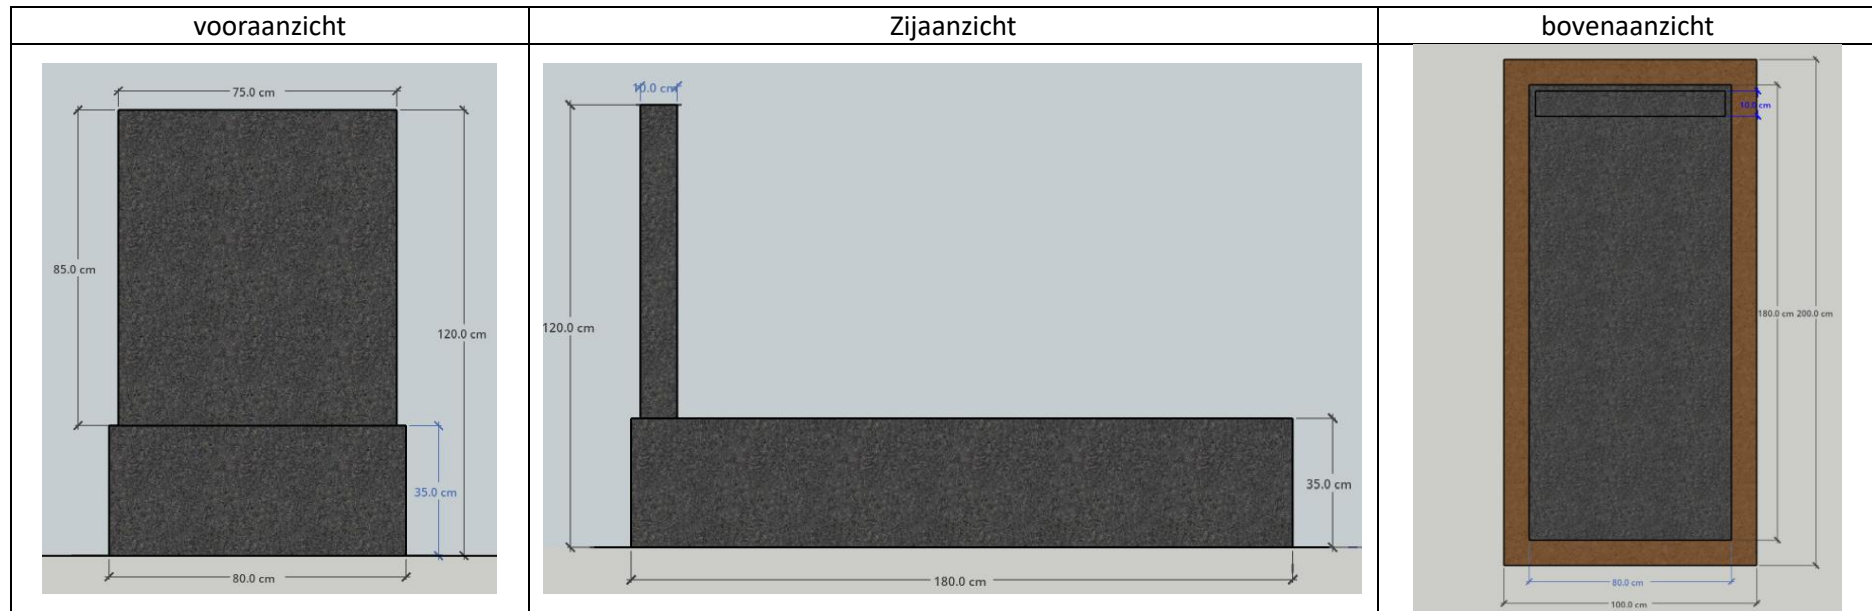


Technische Fiche Grafmonumenten (UITDOVEND !)

- Monument Urneveld

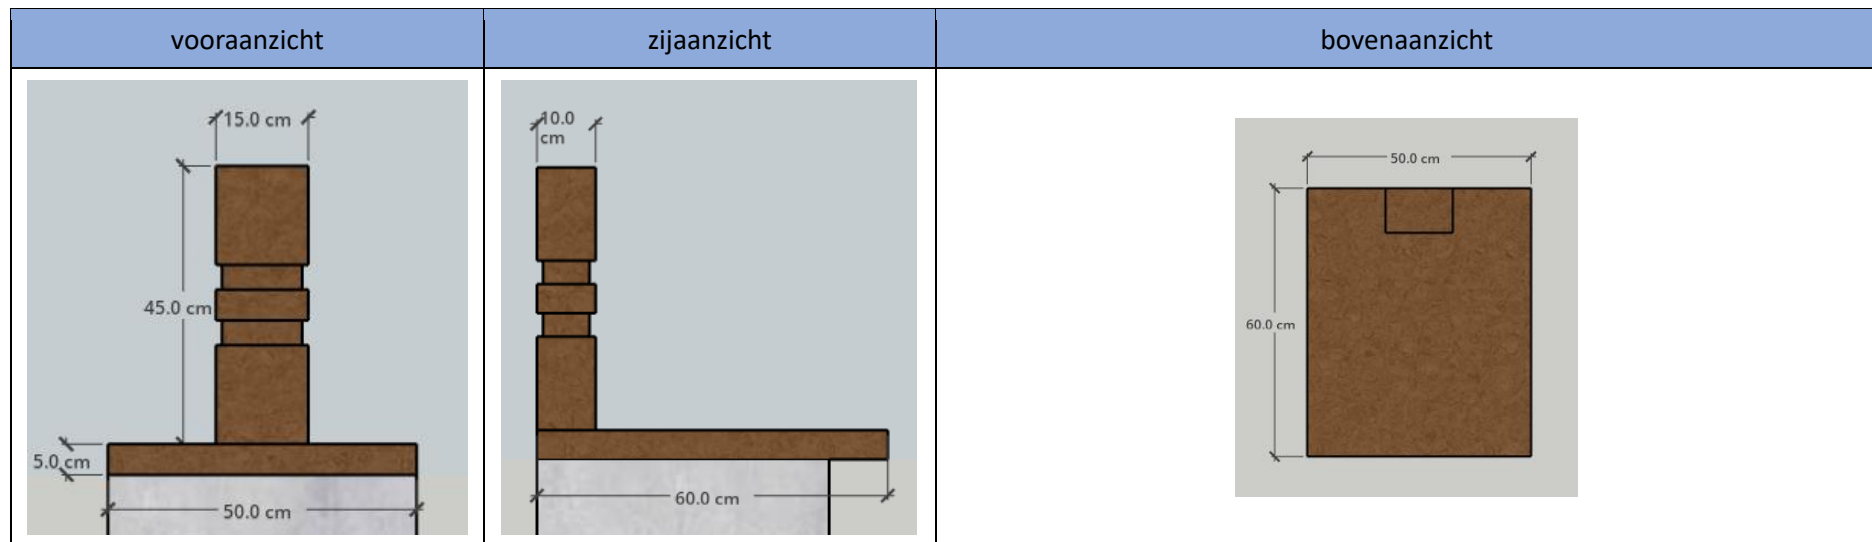


	breedte	diepte	dikte/hogte
voetplaat	exact 50 cm	exact 60 cm	exact 5 cm
kopstuk	exact 15 cm	exact 10 cm	exact 45 cm

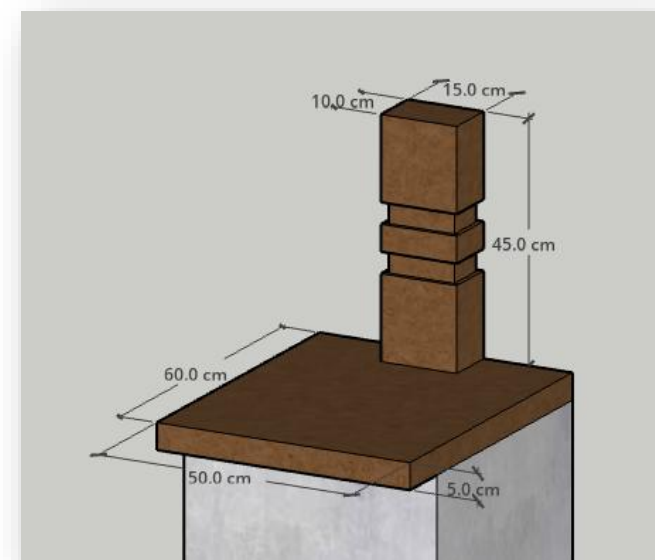


Technische Fiche Grafmonumenten: VOLLE GRONDEN

- graf met concessie kist in volle grond (max. 2 lichamen)
- graf zonder concessie (1 lichaam)

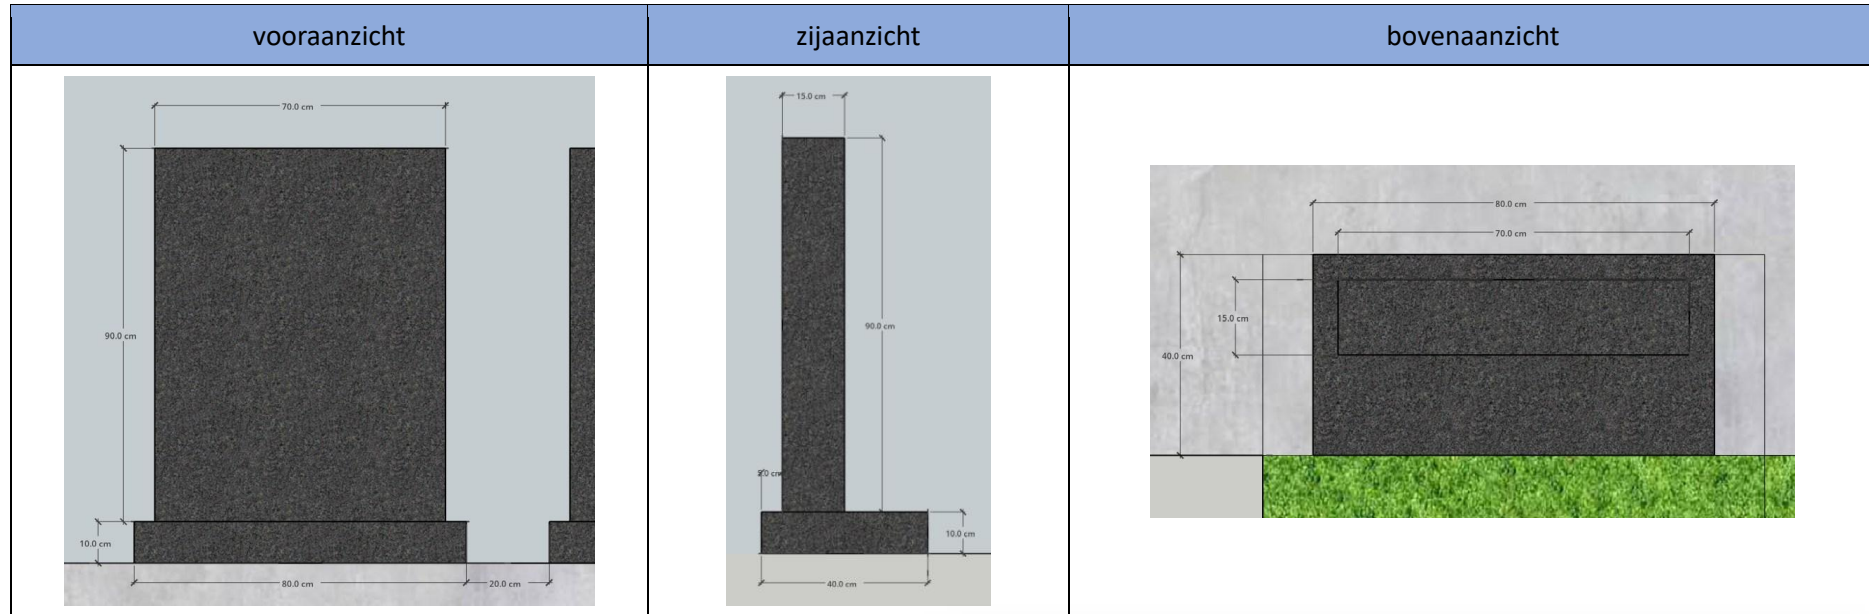


	lengte	breedte	dikte/hogte
voetplaat	exact 40 cm	exact 80 cm	exact 10 cm
kopstuk	max. 15 cm	max. 70 cm	max. 90 cm
	Het grafmonument moet op aangeven van de begraafplaatsverantwoordelijke, op de juiste positie op de reeds aangelegde betonnen sokkel geplaatst worden		


	lengte	breedte	hoogte	gewicht
grafkist	max. 210 cm	max. 70 cm	max. 45 cm	max. 50 kg
	Afmetingen incl. draaggrepen. Bij afwijkende maten of gewicht, dient dit vooraf gemeld te worden			

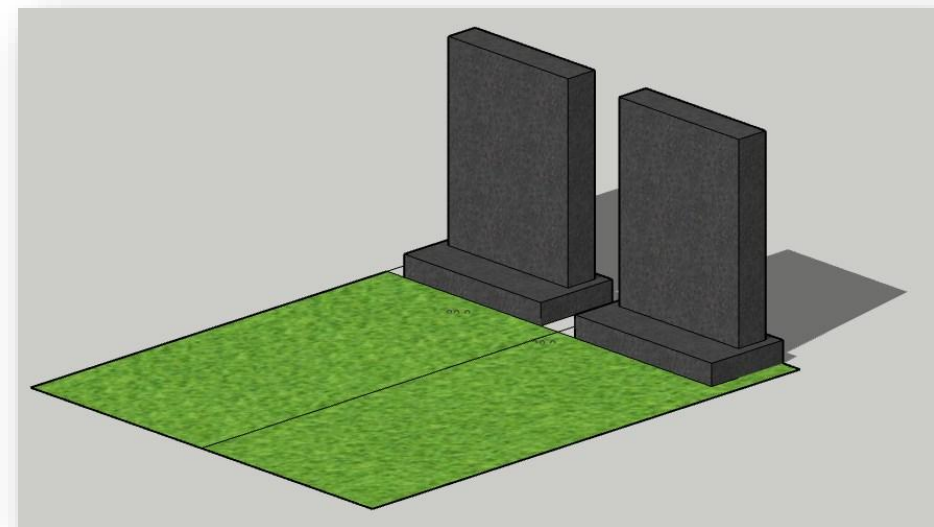

Technische Fiche Grafmonumenten: KINDERGRAVEN


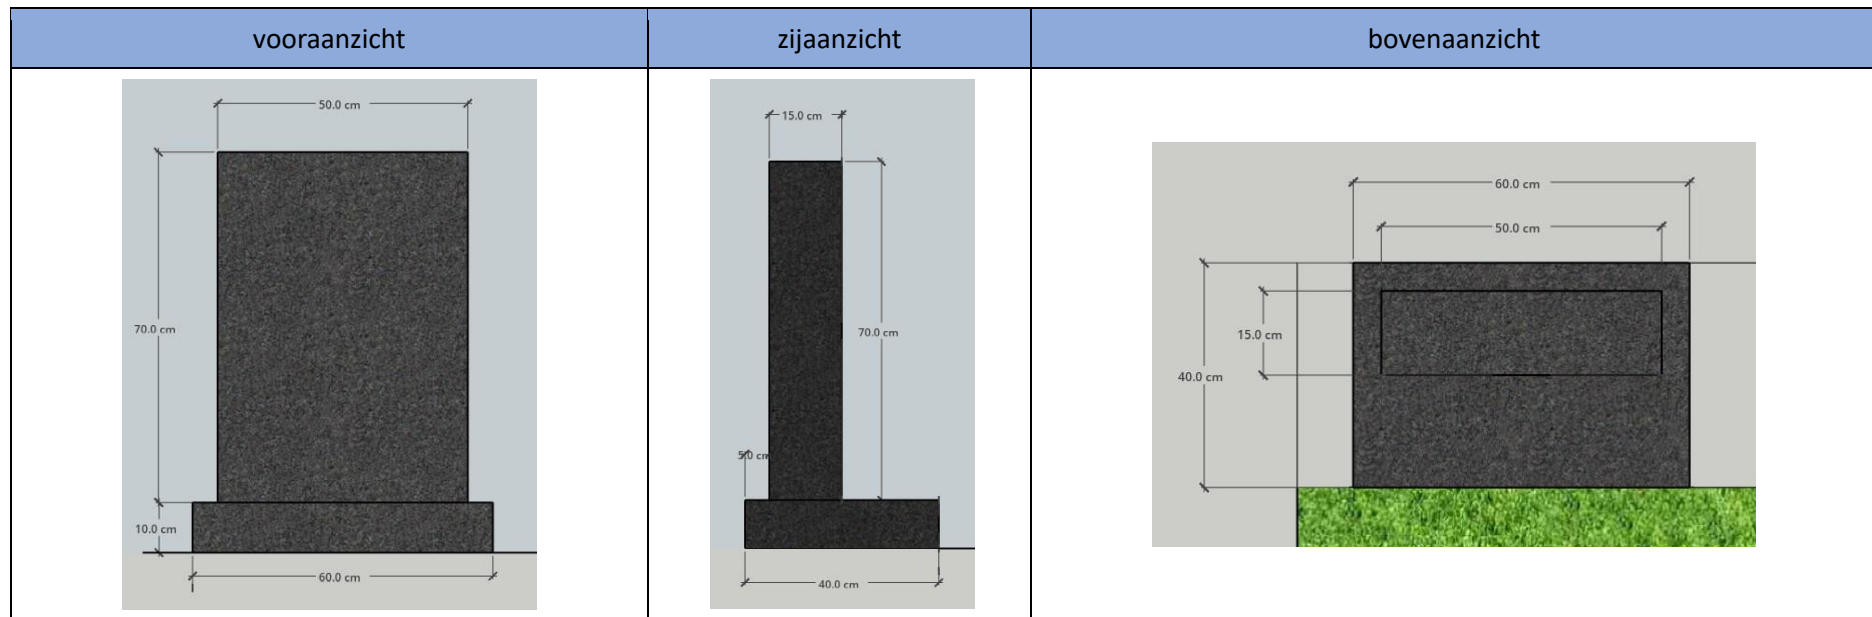


	lengte	breedte	dikte/hogte
voetplaat	exact 40 cm	exact 60 cm	exact 10 cm
kopstuk	max. 15 cm	max. 50 cm	max. 70 cm
Het grafmonument moet op aangeven van de begraafplaatsverantwoordelijke, op de juiste positie op de reeds aangelegde betonnen sokkel geplaatst worden			

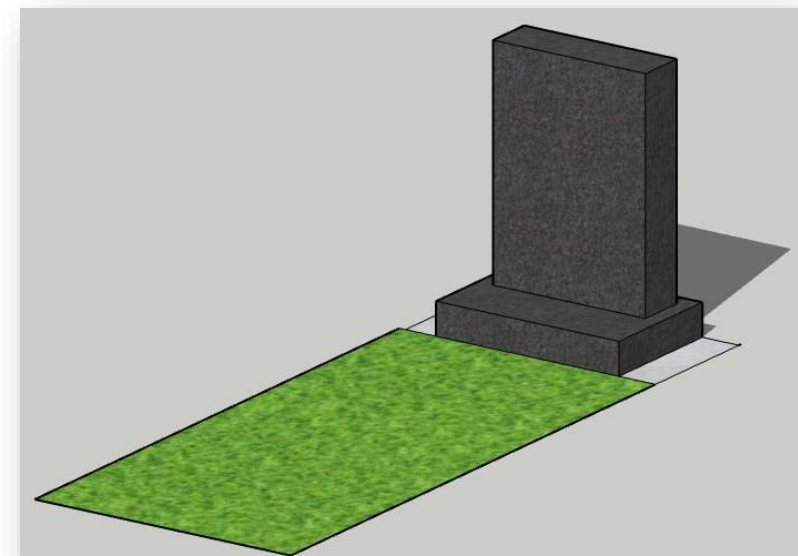

Technische Fiche Grafmonumenten: URNENKELDER


- Monument Urnenveld (Modern)

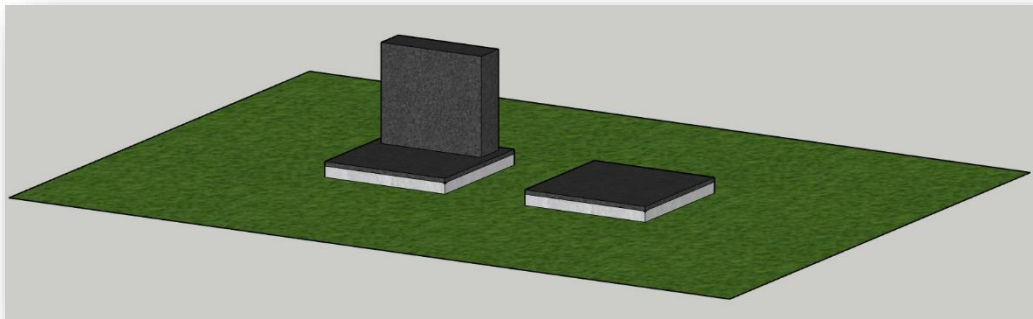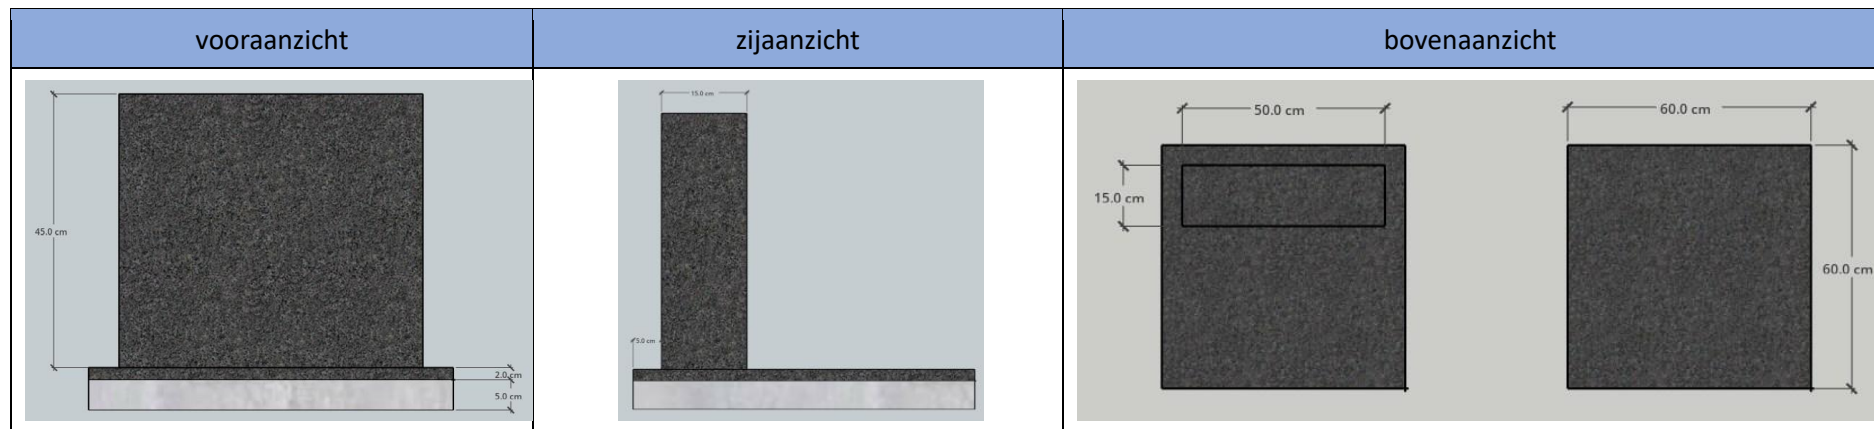

	lengte	breedte/diepte	dikte/hogte
dekplaat	exact 60 cm	exact 60 cm	exact 2 cm
kopstuk (optioneel)	max. 50 cm	max. 15 cm	max. 45 cm
	Een urnekelder bestaat standaard uit: een ondergronds gedeelte voldoende ruim voor 2 urnen en een bovengronds betonnen deksel (vlak of lessenaar) met daarop een effen (Jasberg Polie) granieten dekplaat. Het plaatsen van een kopstuk is optioneel indien gewenst en dient ook volledig door de nabestaanden geregeld te worden.		
afmetingen urn	max. 30 cm	max. 20 cm	max 20 cm

Technische Fiche Grafmonumenten: COLUMBARIUMNISSEN VORM 1


- columbariummuur

vooraanzicht	specificaties	
	<p>Materiaal sluitplaat: Graniet Jasberg Polie Kleur & textuur: Zwart Breedte x hoogt x dikte: 50 cm x 50 cm x 2 cm Sluiting: Verchroomde bolmoeren M10 Positie gaten voor bevestiging: 45 cm x 45 cm – diameter 12 mm Mogelijke belettering:</p>	<p>Gezandstraald, gegraveerd of gekleefd</p>

	hoogte	breedte	dikte/diepte
dekplaat	exact 50 cm	exact 50 cm	exact 2 cm
	Een columbariumnis bestaat standaard uit: Betonnen nis voldoende ruim voor 2 urnen en een effen granieten afdekplaat.		
afmetingen urn	max. 30 cm	max. 20 cm	max 20 cm

Technische Fiche Grafmonumenten: COLUMBARIUMNISSEN VORM 2


columbariumzuil

vooraanzicht	specificaties	
	<p>Materiaal sluitplaat: Graniet Jasberg Polie Kleur & textuur: Zwart hoogte x breedte x dikte: 50 cm x 50 cm x 2 cm Sluiting: Verchroomde bolmoeren M10 Positie gaten voor bevestiging: 45 cm x 45 cm – diameter 12 mm Mogelijke belettering: Gezandstraald, gegraveerd of gekleefd</p>	


	hoogte	breedte	dikte/diepte
dekplaat	exact 50 cm	exact 50 cm	exact 2 cm
	Een columbariumnis bestaat standaard uit: Betonnen nis voldoende ruim voor 2 urnen en een effen granieten afdekplaat.		
afmetingen urn	max. 30 cm	max. 20 cm	max 20 cm

Technische Fiche Grafmonumenten: HERDENKINGSPLAATJES

- Herinneringsplaatjes voor:
 - Tijdelijk houten kruis (tot plaatsing grafmonument)
 - Columbariumnis
 - Urnekelder

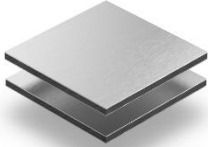vooraanzicht	specificaties	
	<p>Materiaal: Dibond (geborsteld aluminium buitenlaag; zwarte binnenlaag)</p> <p>hoogte x breedte x dikte: 65 mm x 120 mm 3 mm</p> <p>Lettertype: Arial</p> <p>Hoogte lettertype: standaard 10 mm (of kleiner ifv van de naam lengte)</p> <p>Uitlijning Horizontaal: Gecentreerd</p> <p>Uitlijning Verticaal: Gecentreerd</p> <p>Details tekst: 1^e regel: Voornaam Achternaam (kleine letters – 1^e letter hoofdletter) 2^e regel: °dd.mm.jjjj - +dd.mm.jjjj (geboortedatum – overlijdensdatum)</p> <p><i>Opmerking: bij plaatsing van een 2^e persoon wordt een bijkomend plaatje gemaakt, dat onder het eerste plaatje wordt gehangen</i></p>	

- Herinneringsplaatjes voor:
 - Gemeenschappelijk monument aan de strooiweide (verplicht af te nemen)
 - Gemeenschappelijk monument na ontgraving

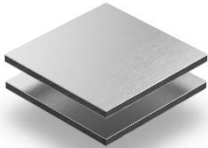vooraanzicht	specificaties	
	<p>Materiaal: Dibond (geborsteld aluminium buitenlaag; zwarte binnenlaag)</p> <p>hoogte x breedte x dikte: 50 mm x 220 mm 3 mm</p> <p>Lettertype: Arial</p> <p>Hoogte lettertype: standaard 12 mm (of kleiner ifv van de naam lengte)</p> <p>Uitlijning Horizontaal: Gecentreerd</p> <p>Uitlijning Verticaal: Gecentreerd</p> <p>Details tekst: 1^e regel: Voornaam Achternaam (kleine letters – 1^e letter hoofdletter) 2^e regel: °dd.mm.jjjj - +dd.mm.jjjj (geboortedatum – overlijdensdatum)</p> <p><i>Opmerking: bij plaatsing van een 2^e persoon wordt een bijkomend plaatje gemaakt, dat onder het eerste plaatje wordt gehangen</i></p>	