



PARKEERMOGELIJKHEDEN: De Marselaerstraat

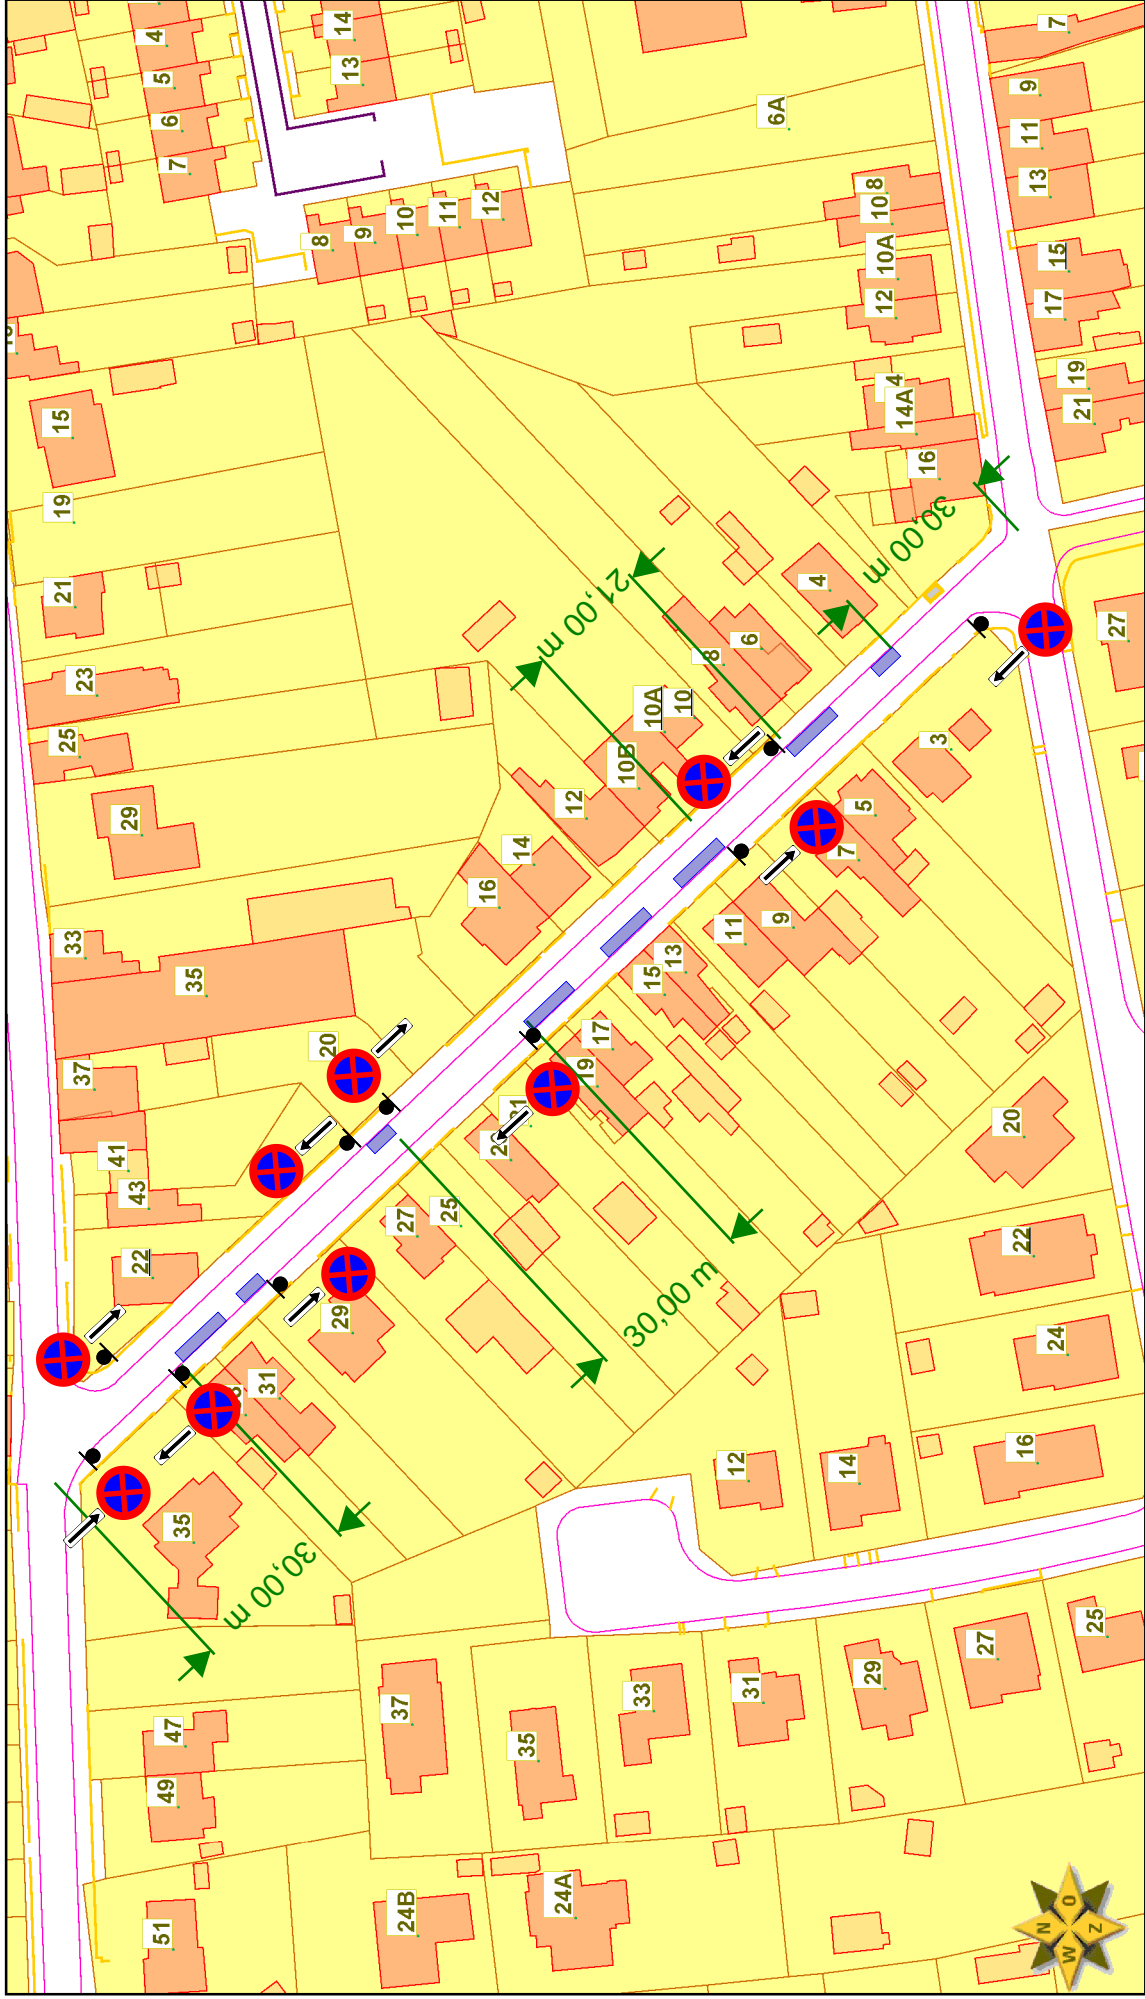

Schaal 1/1317

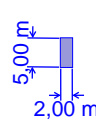

Parkeervakken
minstens 5,00m x
2,00m

Datum 10.10.2024