


Kruispunt Zonneboslaan / Haachtsesteenweg

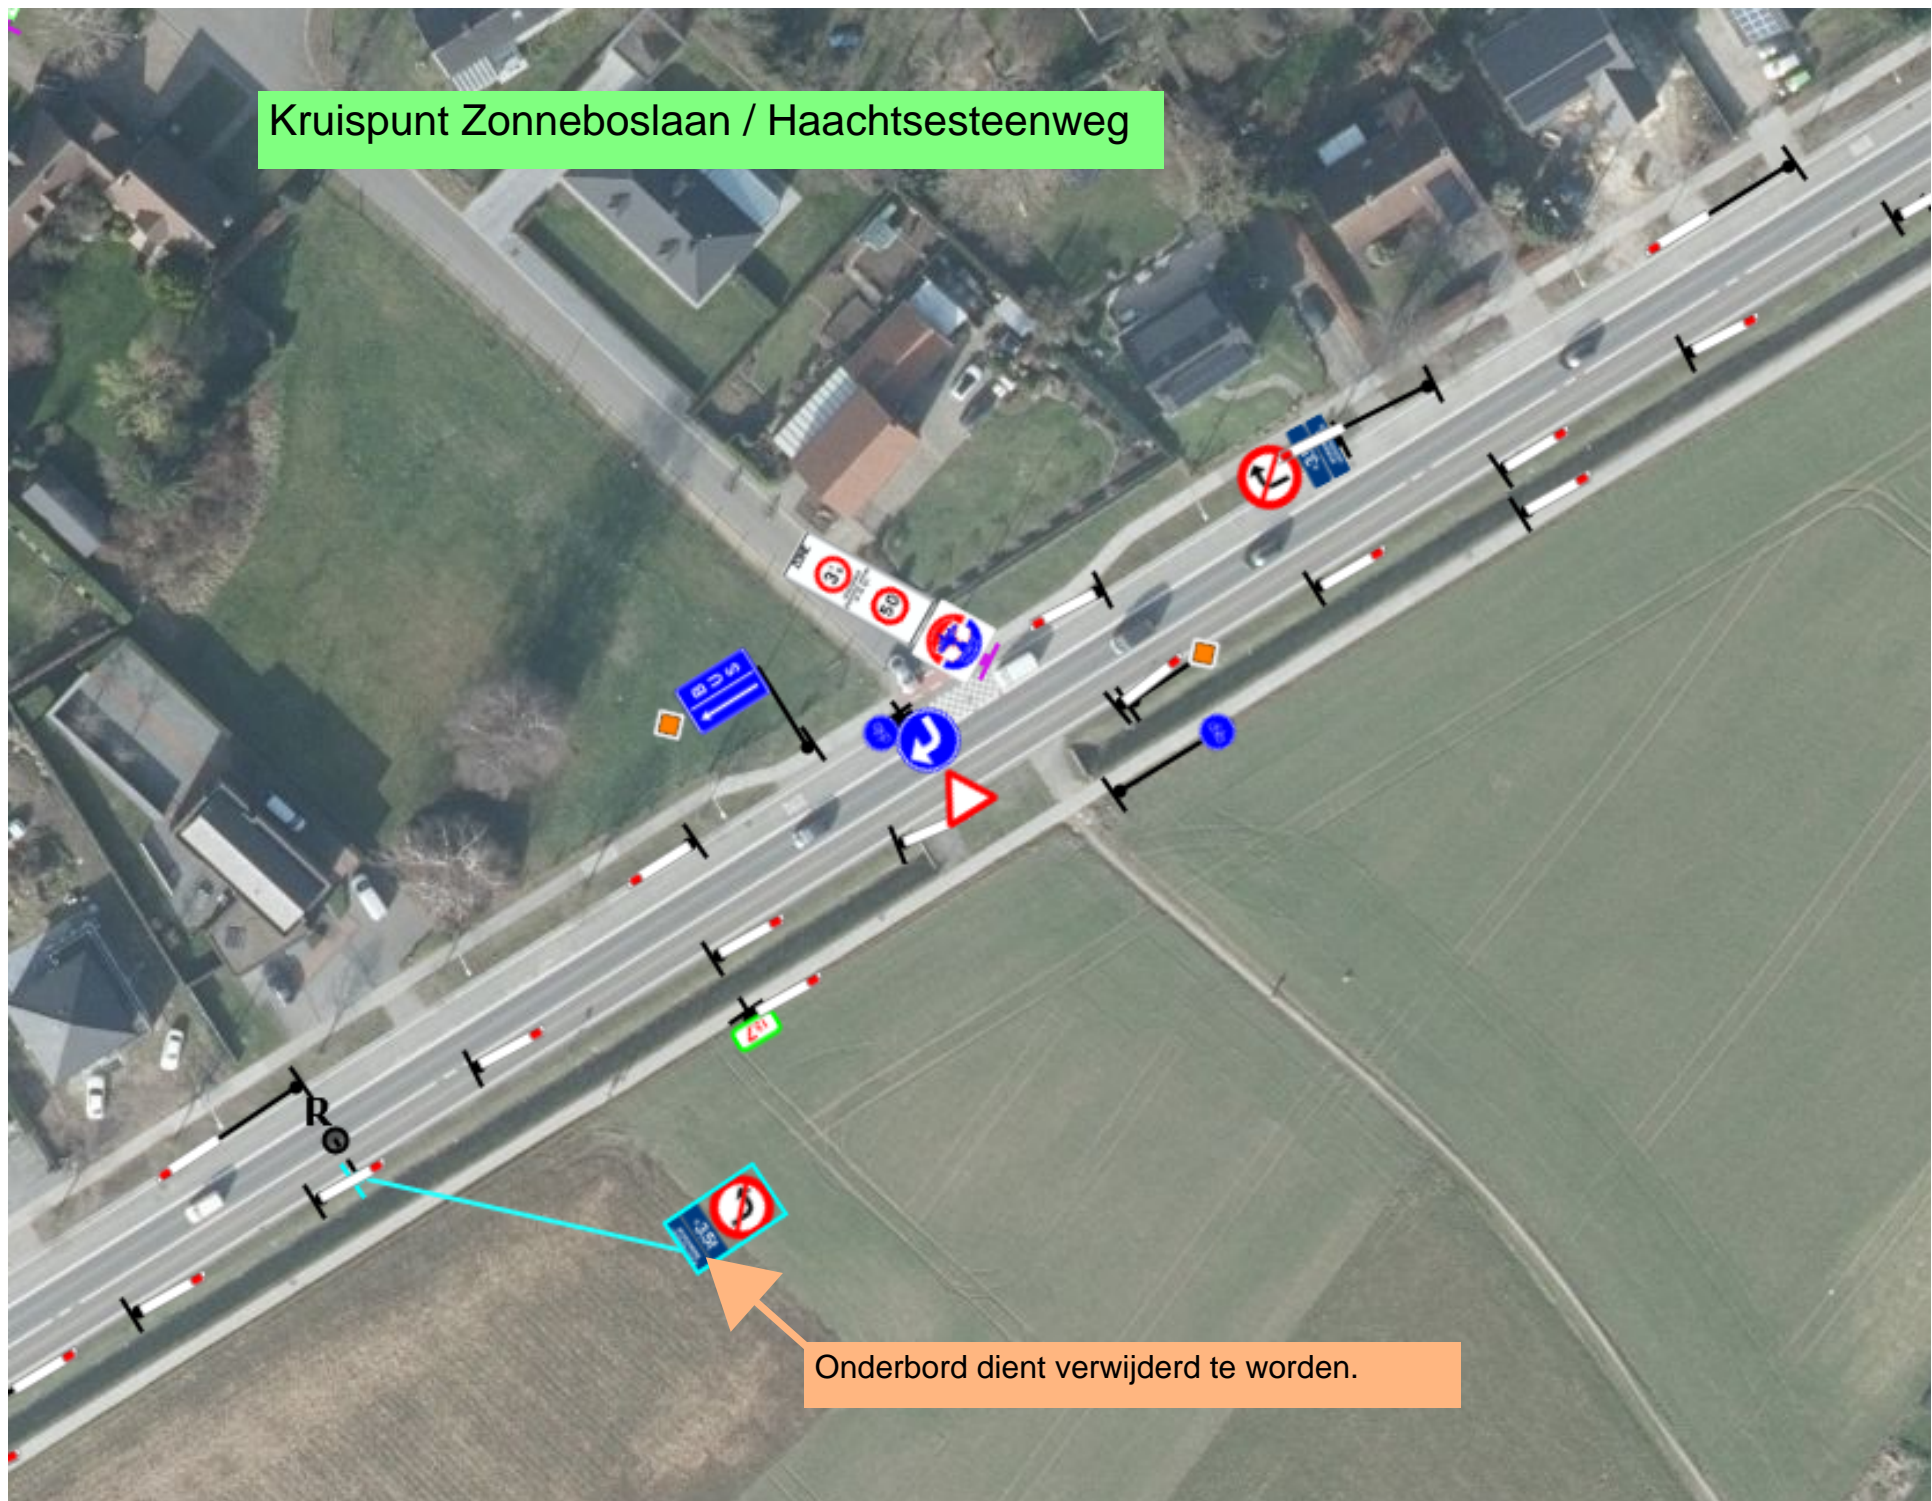

Onderbord dient verwijderd te worden.