Wegmarkeringen Van Asschestraat - aangepast plan

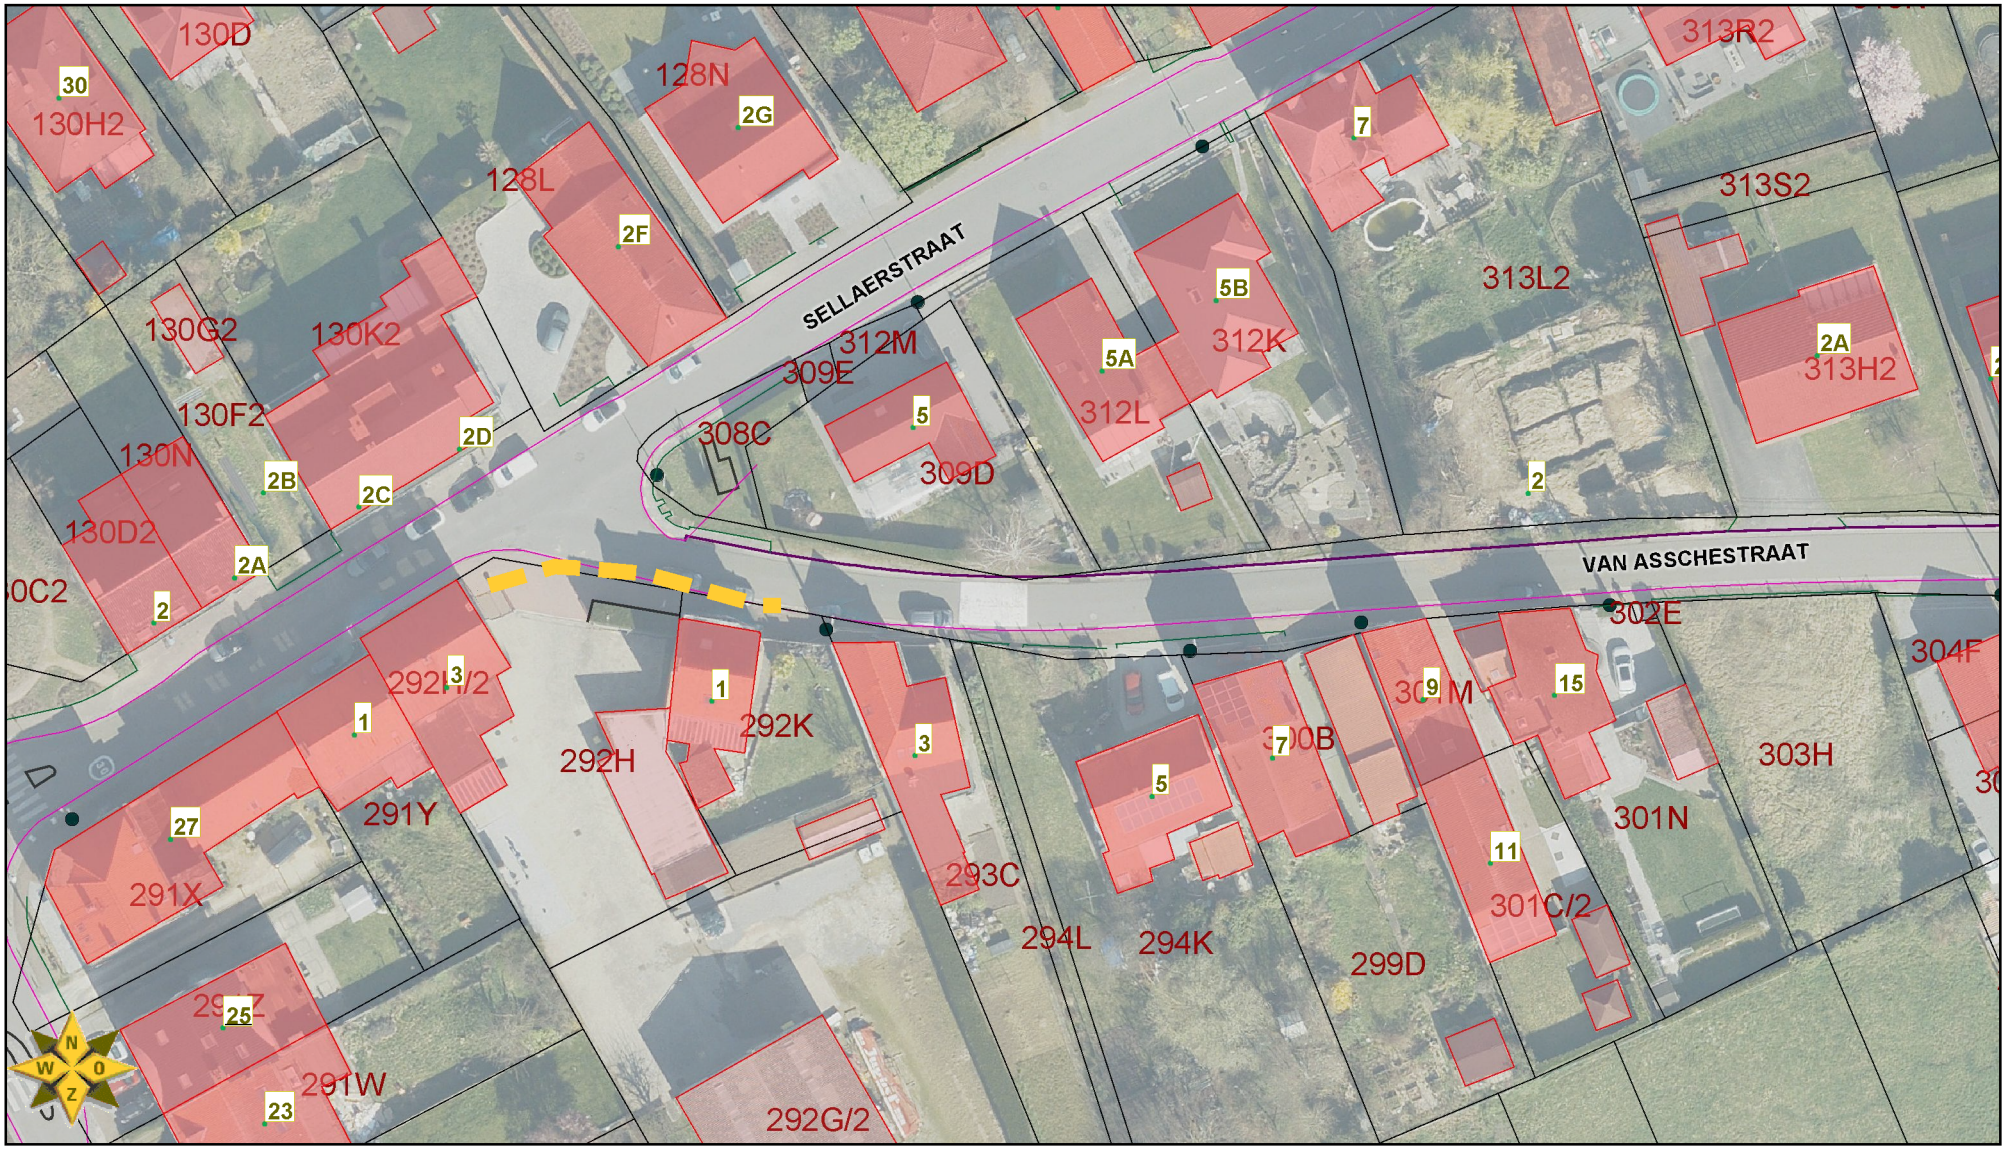

20

Date 21.09.2021

Scale 1/715