

GEMEENTE STEENOKKERZEEL PROVINCIE VLAAMS BRABANT

ROOILIJNPLAN

HUINHOVENSTRAAT

gelegen in woongebied

Voorlopig aangenomen door de gemeenteraad
in zitting van / /

De Secretaris, De Voorzitter

Het College en Schepenen bevestigt dat
onderhavig plan ten gemeentehuize ter inzage
van het publiek werd neergelegd gedurende het
openbaar onderzoek van 4 / 9 / 2022
tot 3 / 10 / 2022

De Secretaris, De burgemeester

Definitief aangenomen door de gemeenteraad
in zitting van 17 / 11 / 2022

De Secretaris, De burgemeester

opgemeten en opgemaakt door
PEETERS PATRICK
Landmeter-Expert Onroerende Goederen
Wettelijk beëdigd voor de Rechtbank van Eerste Aanleg
zetelende te Brussel,
Ingeschreven op het Tableau van de Federale Raden der
landmeters - experts onder het nummer LAN 04 0081
handelend in de hoedanigheid van zaakvoerder van
de BVBA Landmeter Expert Patrick Peeters
Hondenbergstraat 30 te 1800 VILVOORDE
tel +fax 02/253 21 23 0478/44 68 75

06/05/2022

PLAN NR.:

SCHAAL: 1/500


PLAN AFMETINGEN: A3

— oude rooilijn atlas der buurtwegen
— nieuwe rooilijn

Patrick Peeters
Beëdigde Landmeter Schatter
Onroerende goederen
Hondenbergstraat 30 - 1800 VILVOORDE
02/253.21.23 - 0478/44.68.75

MEER- OF MINWAARDE NIET VAN TOEPASSING - GRATIS GRONDAFSTAND
OVEREENKOMSTIG MET ARTIKEL 28 & 4 GEMEENTEWEGENDECREET

INNEMINGSTABEL		
INNEMING	OPPERVLAKTE	KADASTRAAL PERCEEL
1	34ca	182e deel
2	1a00ca	180s

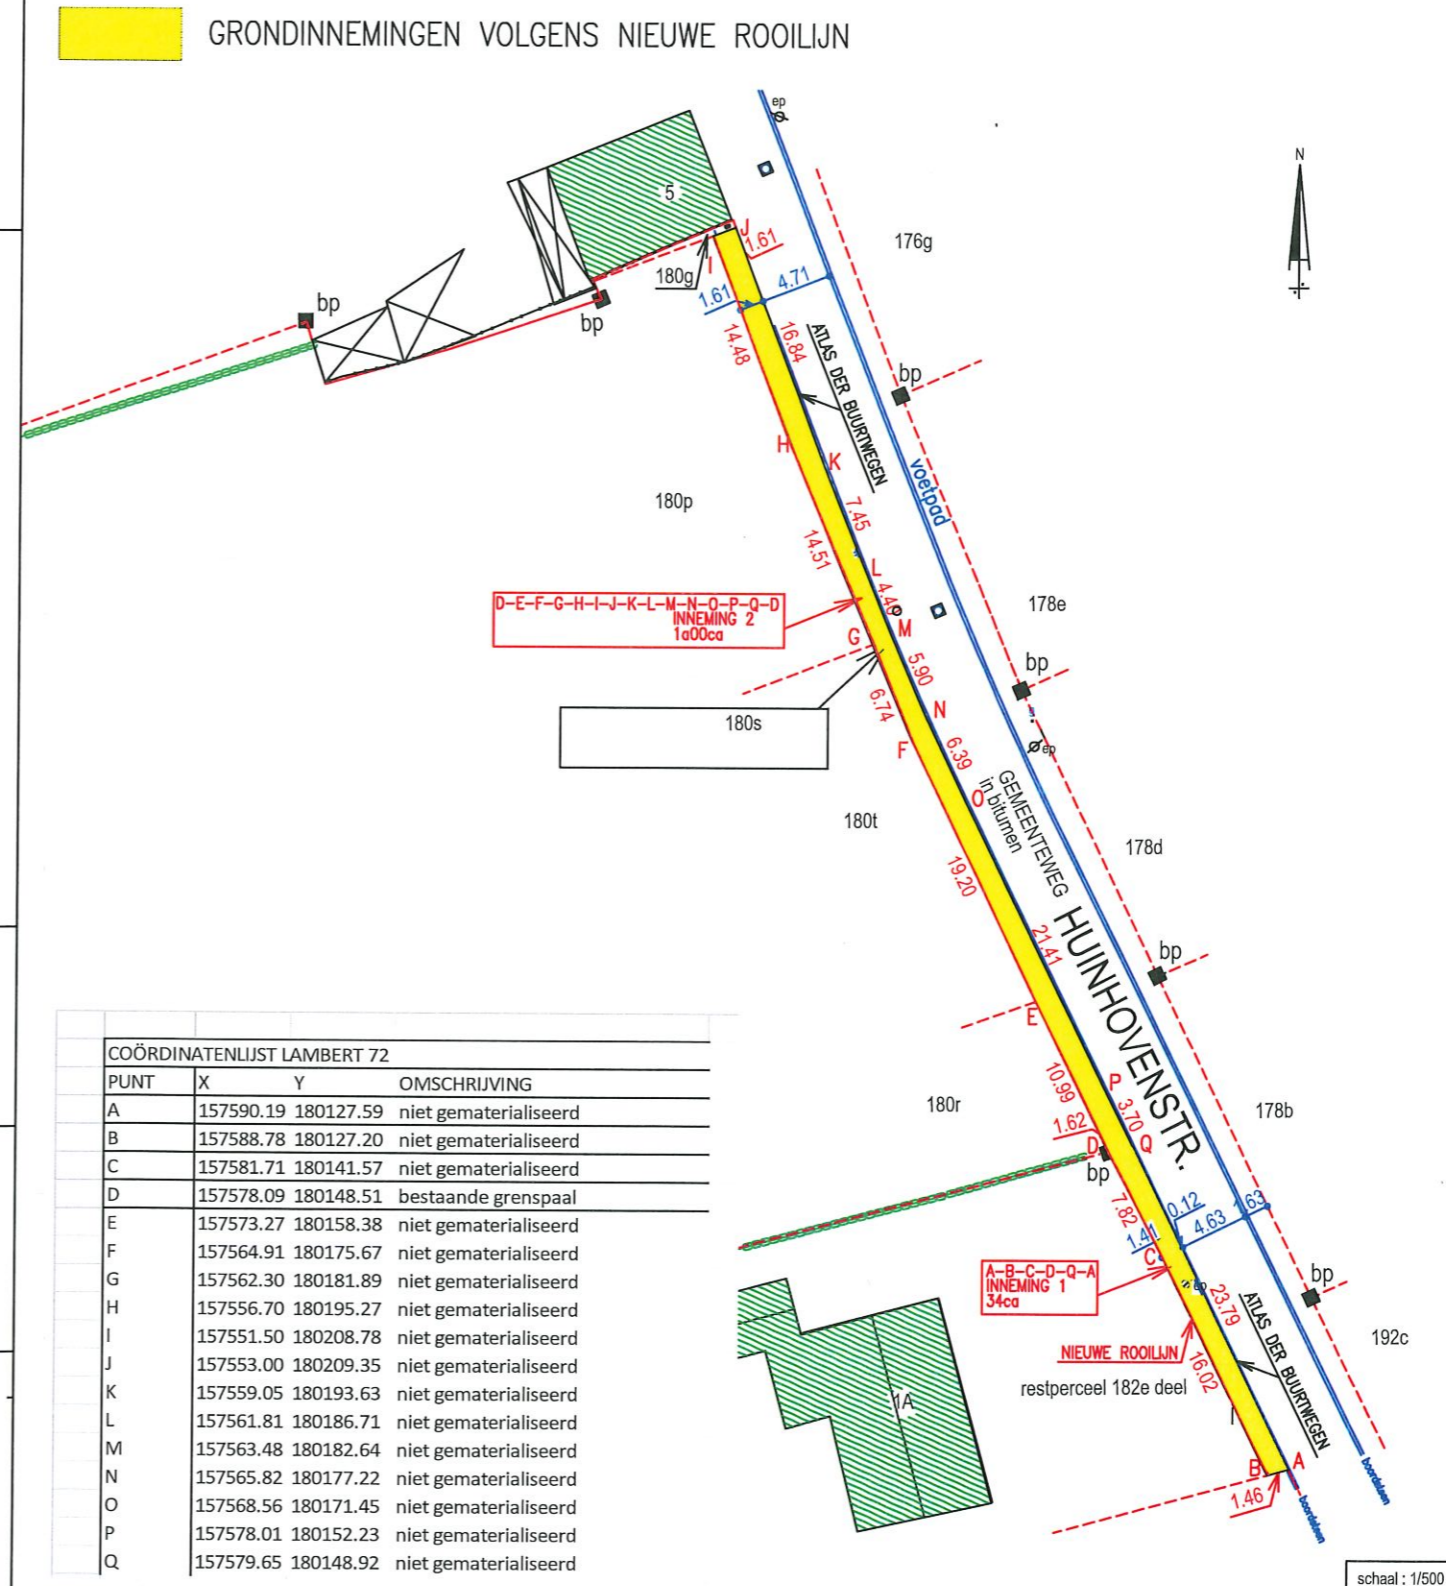

Atlas der buurtwegen (1/2500)


atlasgemeente: Perck detailplan nr.: 7



Gewestplan (1/2500)



Kadasterplan (1/2500)

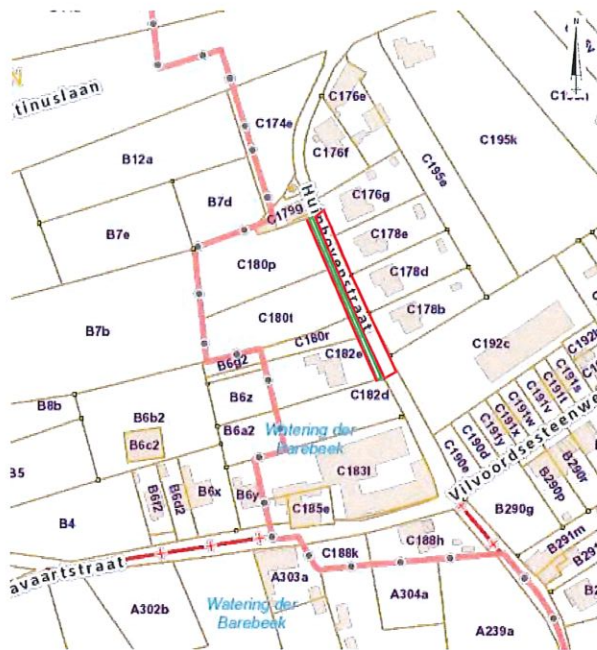

Topografische kaart (1/10000)

