


FASE 1: PARKING (vast deel)

WIJZIGING WYLDER FASE 2 (voorwaardelijk deel)

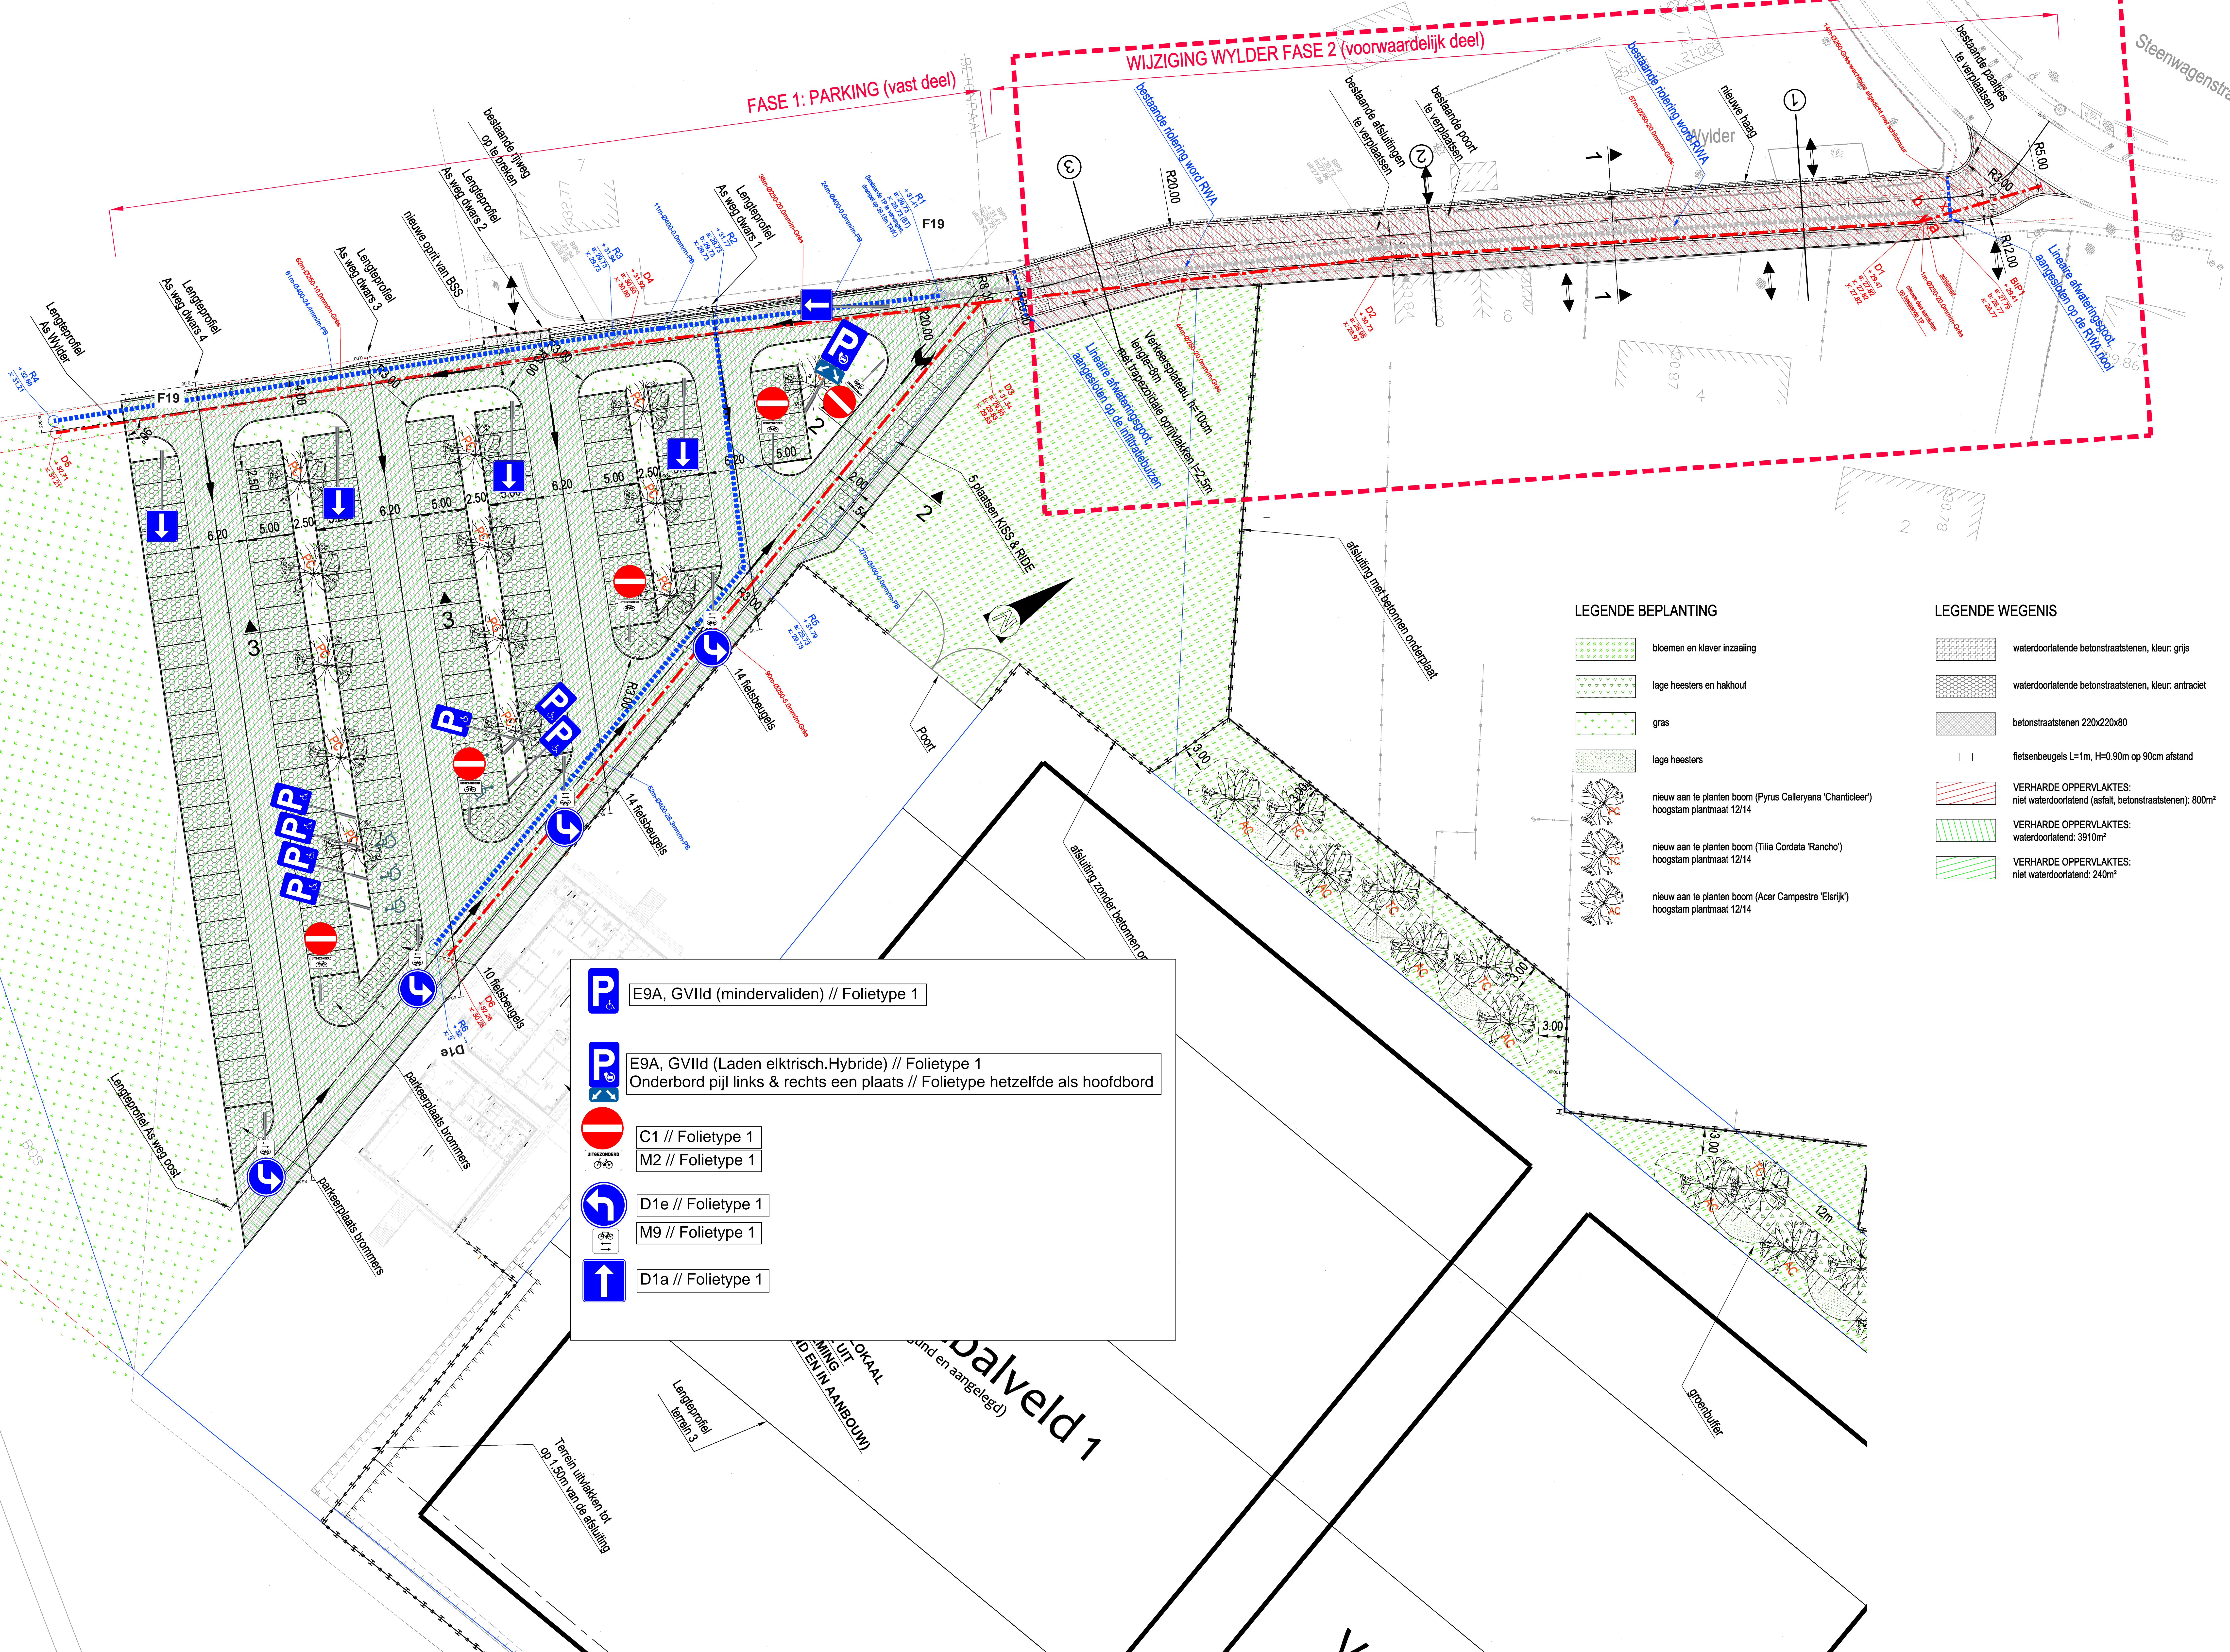

LEGENDE BEPLANTING

- bloemen en klaver inzaaiing
- lage heesters en hakhout
- gras
- lage heesters
- nieuw aan te planten boom (Pyrus Calleryana 'Chanticleer')
hoogstam plantmaat 12/14
- nieuw aan te planten boom (Tilia Cordata 'Rancho')
hoogstam plantmaat 12/14
- nieuw aan te planten boom (Acer Campestre 'Elsrijk')
hoogstam plantmaat 12/14

LEGENDE WEGENIS

- waterdoriatende betonstraatstenen, kleur: grijs
- waterdoriatende betonstraatstenen, kleur: antraciet
- betonstraatstenen 220x220x80
- fietsenbeugels L=1m, H=0.90m op 90cm afstand
- VERHARDE OPPERVLAKTES:
niet waterdoriatend (asfalt, betonstraatstenen): 800m²
- VERHARDE OPPERVLAKTES:
waterdoriatend: 3910m²
- VERHARDE OPPERVLAKTES:
niet waterdoriatend: 240m²

	E9A, GVII d (mindervaliden) // Folietype 1
	E9A, GVII d (Laden elktrisch.Hybride) // Folietype 1 Onderbord pijl links & rechts een plaats // Folietype hetzelfde als hoofdbord
	C1 // Folietype 1
	M2 // Folietype 1
	D1e // Folietype 1
	M9 // Folietype 1
	D1a // Folietype 1

balveld 1


Lengteprofiel Lengte 3

OKAAL
UIT
MING
D EN IN AANBOUW

Groenbifer

Steenwagenstraat


Wilder

bestaande poort te verplaatsen

bestaande riolering word RWA

F19




F19

5 plaatsen KISS & RIDE

poort

afsluiting zonder betonnen onderplaat

parkeerplaats brommers

parkeerplaats brommers

Lengteprofiel As weg oost

10 fietsbeugels

14 fietsbeugels

14 fietsbeugels


Lineaire afwateringsgoot aangesloten op de infiltratiebuis

Lineaire afwateringsgoot aangesloten op de RWA riool

R200





















