Plan

ROOILIJNPLAN

PROVINCIE VLAAMS-BRABANT
ARRONDISSEMENT HALLE-VILVOORDE

GEMEENTE STEENOKKERZEEL

Project:

Gedeeltelijke afschaffing gemeenteweg "voetweg 59" tussen de Kortembergsesteenweg en Gorislaan te Steenokkerzeel

Gekadastreerd Te Afd. - Sectie D

Het college van burgemeester en schepenen van Steenokkerzeel bevestigt dit ondertekende plan ten gemeentehuize ter inzage van het publiek vierd meergelegd gedurende het openbaar onderzoek van ..... tot .....

Namens het college van burgemeester en schepenen :
Bij bevel, De burgemeester,
De algemeen directeur,

Voorlopig goedgekeurd door de gemeenteraad van Steenokkerzeel in zitting van .....

Vanwege de raad,
Bij bevel,
de algemeen directeur,

Namens de voorzitter van de gemeenteraad, de burgemeester,

Definitief goedgekeurd door de gemeenteraad van Steenokkerzeel in zitting van .....

Vanwege de raad,
Bij bevel,
de algemeen directeur,

Namens de voorzitter van de gemeenteraad, de burgemeester,

Opgemaakt op 10/12/2025 te Grimbergen door Dieter Hoefs,
Landmeter-expert (LAN-09788)

MESO

MESO studiebureau bvba
Jan Frederiksaat 70 bus 0201
9850 Grimbergen

T 02 272 04 90
F 02 272 00 84

E info@meso.be
W www.meso.be

Dossier	**2025-084**
Schaal	verschillende
Papier	A3+

LIGGINGSPLAN

Schaal: 1/5000

UITTREKSEL ATLAS DER BUURTWEGEN

UITTREKSEL KADSTRAAL PLAN

Schaal: 1/5000

METINGSPLAN

Schaal: 1/500

Oppervlakte en lengte van de af te schaffen gedeelten van de voetweg nr 59

Af te schaffen gedeelte	Oppervlakte	Lengte
A-B-C-H-I-J	44ca	26,87m
C-D-G-H	22ca	13,16m
D-E-F-G	37ca	22,15m
E-K-AF-F	34ca	20,81m
K-L-AE-AF	32ca	19,30m
L-M-AD-AD-AE	25ca	15,17m
N-M-AG	0,4ca	2m
N-O-AC-AG	7ca	4,52m
O-P-AB-AC	26ca	16,06m
P-Q-AA-AB	34ca	20,38m
Q-R-S-Z-AA	93ca	56,46m
S-T-X-Y-Z	27ca	16,39m
T-U-V-W-X	63ca	38,03m

Coördinaten:

(Lambert72)

Nr	X	Y	Nr	X	Y
A	165546,05	171539,80	L	165598,11	171867,54
B	165546,14	171565,44	M	165597,95	171872,52
C	165544,83	171562,91	N	165597,95	171872,57
D	165544,83	171562,91	O	165597,95	171872,57
E	165541,75	171548,17	P	165599,50	171868,91
F	165541,88	171546,06	Q	165598,47	171851,52
G	165544,47	171562,91	R	165599,90	171851,52
H	165546,61	171563,14	S	165594,18	170555,66
I	165546,79	171539,80	T	165594,03	170555,71
J	165546,79	171539,80	U	165595,75	170555,71
K	165541,75	171548,17	V	165595,75	170555,71
L	165598,11	171534,71	W	165595,58	170555,71
M	165598,95	171534,47	X	165595,58	170555,71

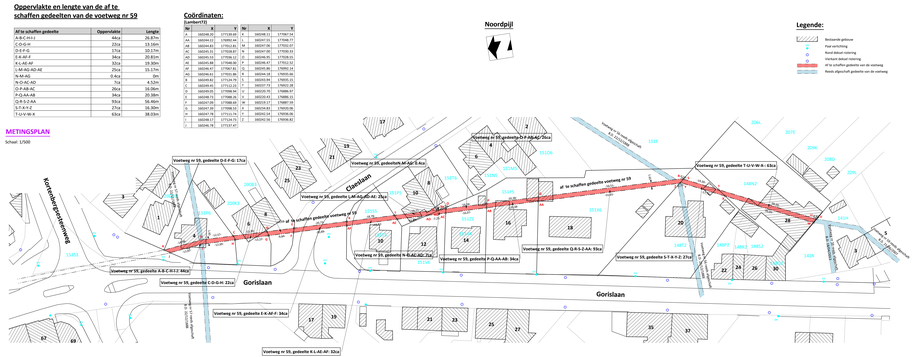

PROCES-VERBAAL VAN OPMETING

Ten jare tweeduizend vijfentwintig, de 11e december,

Ondergetekende **ing. Dieter HOEFS**, landmeter-expert, bedoldgd door de Rechtbank van Eerste Aanleg ontvlonde te Brussel, regisvrheven bij de federale raad der landmeters-experten met nummer LANO51188 en optrdendd in naam en voor rekening van MESO groep by met kantoor te 1853 Grimbergen, Jan Mulstraat 132 bus 0201

Is overgegaan tot het opmeten van de af te schaffen gedeelten van de voetweg nr. 59, aangeduid in rode kleur op bijgaand plan, te weten:

Gemeente STEENOKKERZEEL

- AF TE SCHAFFEN GEDELETE A-B-C-H-I-J
ten kadaster bekend onder 1e Afd. - Sectie D - deel van nr. 151 p6,
op verzoek van Gemeente Steenokkerzeel, Ochtdeelenlaan 17- 1820 Steenokkerzeel,
bezwarende een strook grond paleind aan de Gorislaan,
toebehorende aan ....

- AF TE SCHAFFEN GEDELETE C-D-G-H
ten kadaster bekend onder 1e Afd. - Sectie D - deel van nr. 200 k3,
op verzoek van Gemeente Steenokkerzeel, Ochtdeelenlaan 17- 1820 Steenokkerzeel,
bezwarende een strook grond gelegen achter de Gorislaan,
toebehorende aan ....

- AF TE SCHAFFEN GEDELETE D-E-F-G
ten kadaster bekend onder 1e Afd. - Sectie D - deel van nr. 200 b3,
op verzoek van Gemeente Steenokkerzeel, Ochtdeelenlaan 17- 1820 Steenokkerzeel,
bezwarende een strook grond paleind aan de Clarislaan,
toebehorende aan ....

- AF TE SCHAFFEN GEDELETE E-K-AF-F
ten kadaster bekend onder 1e Afd. - Sectie D - zonder nummer,
op verzoek van Gemeente Steenokkerzeel, Ochtdeelenlaan 17- 1820 Steenokkerzeel,
bezwarende een strook grond gelegen binnen de wegzate van de Clarislaan.

- AF TE SCHAFFEN GEDELETE K-L-AE-AF
ten kadaster bekend onder 1e Afd. - Sectie D - deel van nr. 151 s5,
op verzoek van Gemeente Steenokkerzeel, Ochtdeelenlaan 17- 1820 Steenokkerzeel,
bezwarende een strook grond paleind aan de Clarislaan,
toebehorende aan ....

- AF TE SCHAFFEN GEDELETE L-M-AD-AD-AE
ten kadaster bekend onder 1e Afd. - Sectie D - deel van nr. 151 p5,
op verzoek van Gemeente Steenokkerzeel, Ochtdeelenlaan 17- 1820 Steenokkerzeel,
bezwarende een strook grond paleind aan de Gorislaan,
toebehorende aan ....

- AF TE SCHAFFEN GEDELETE N-M-AG
ten kadaster bekend onder 1e Afd. - Sectie D - deel van nr. 151 q6,
op verzoek van Gemeente Steenokkerzeel, Ochtdeelenlaan 17- 1820 Steenokkerzeel,
bezwarende een strook grond gelegen achter de Gorislaan,
toebehorende aan ....

- AF TE SCHAFFEN GEDELETE N-O-AC-AD
ten kadaster bekend onder 1e Afd. - Sectie D - deel van nr. 151 v6,
op verzoek van Gemeente Steenokkerzeel, Ochtdeelenlaan 17- 1820 Steenokkerzeel,
bezwarende een strook grond gelegen achter de Gorislaan,
toebehorende aan ....

- AF TE SCHAFFEN GEDELETE O-P-AB-AC
ten kadaster bekend onder 1e Afd. - Sectie D - deel van nr. 151 z3,
op verzoek van Gemeente Steenokkerzeel, Ochtdeelenlaan 17- 1820 Steenokkerzeel,
bezwarende een strook grond gelegen achter de Gorislaan,
toebehorende aan ....

- AF TE SCHAFFEN GEDELETE P-Q-AA-AB
ten kadaster bekend onder 1e Afd. - Sectie D - deel van nr. 151 y5,
op verzoek van Gemeente Steenokkerzeel, Ochtdeelenlaan 17- 1820 Steenokkerzeel,
bezwarende een strook grond gelegen achter de Gorislaan,
toebehorende aan ....

- AF TE SCHAFFEN GEDELETE Q-R-S-Z-AA
ten kadaster bekend onder 1e Afd. - Sectie D - deel van nr. 151 w6,
op verzoek van Gemeente Steenokkerzeel, Ochtdeelenlaan 17- 1820 Steenokkerzeel,
bezwarende een strook grond gelegen achter de Gorislaan,
toebehorende aan ....

- AF TE SCHAFFEN GEDELETE S-T-X-Y-Z
ten kadaster bekend onder 1e Afd. - Sectie D - deel van nr. 148 t2,
op verzoek van Gemeente Steenokkerzeel, Ochtdeelenlaan 17- 1820 Steenokkerzeel,
bezwarende een strook grond gelegen achter de Gorislaan,
toebehorende aan ....

- AF TE SCHAFFEN GEDELETE T-U-V-W-X
ten kadaster bekend onder 1e Afd. - Sectie D - deel van nr. 148 n2,
op verzoek van Gemeente Steenokkerzeel, Ochtdeelenlaan 17- 1820 Steenokkerzeel,
bezwarende een strook grond gelegen achter de Gorislaan,
toebehorende aan ....

Ik stelde een oppervlakte vast van :

- AF TE SCHAFFEN GEDELETE A-B-C-H-I-J:
44 ca (vierenveertig centiare)

- AF TE SCHAFFEN GEDELETE C-D-G-H:
22 ca (tweeënzwintig centiare)

- AF TE SCHAFFEN GEDELETE D-E-F-G:
17 ca (zevenTien centiare)

- AF TE SCHAFFEN GEDELETE E-K-AF-F:
34 ca (vierendertig centiare)

- AF TE SCHAFFEN GEDELETE K-L-AE-AF:
32 ca (tweeëndertig centiare)

- AF TE SCHAFFEN GEDELETE L-M-AD-AD-AE:
25 ca (vijfentwintig centiare)

- AF TE SCHAFFEN GEDELETE N-M-AG:
0,4 ca (veertig decimiliare)

- AF TE SCHAFFEN GEDELETE N-O-AC-AD:
7 ca (zeven centiare)

- AF TE SCHAFFEN GEDELETE O-P-AB-AC:
26 ca (zesentwintig centiare)

- AF TE SCHAFFEN GEDELETE P-Q-AA-AB:
34 ca (vierendertig centiare)

- AF TE SCHAFFEN GEDELETE Q-R-S-Z-AA:
93 ca (negenenzwintig centiare)

- AF TE SCHAFFEN GEDELETE S-T-X-Y-Z:
27 ca (zevenentwintig centiare)

- AF TE SCHAFFEN GEDELETE T-U-V-W-X:
63 ca (drieënzestig centiare)

Waarvan tegenwoordig proces-verbaal van opmeting opgesteld op voormelde datum om te dienen als naar recht.

De landmeter-expert,
ing. Dieter Hoefs